



NOTAS GENERALES:

- 1.- ES RESPONSABILIDAD DEL CONSTRUCTOR VERIFICAR NIVELES Y MEDIDAS EN LA OBRA ANTES DE INICIAR CUALQUIER TRABAJO DE CONSTRUCCION O DISEÑO.
- 2.- LAS COTAS RIGEN AL DIBUJO Y NO DEBERAN TOMARSE MEDIDAS A ESCALA.
- 3.- CUALQUIER MODIFICACION O CAMBIO HECHO AL PROYECTO DEBERA SER NOTIFICADO.
- 4.- ESTE PLANO SE COMPLEMENTA CON LOS PLANOS DE ACABADOS E INSTALACIONES CORRESPONDIENTES.

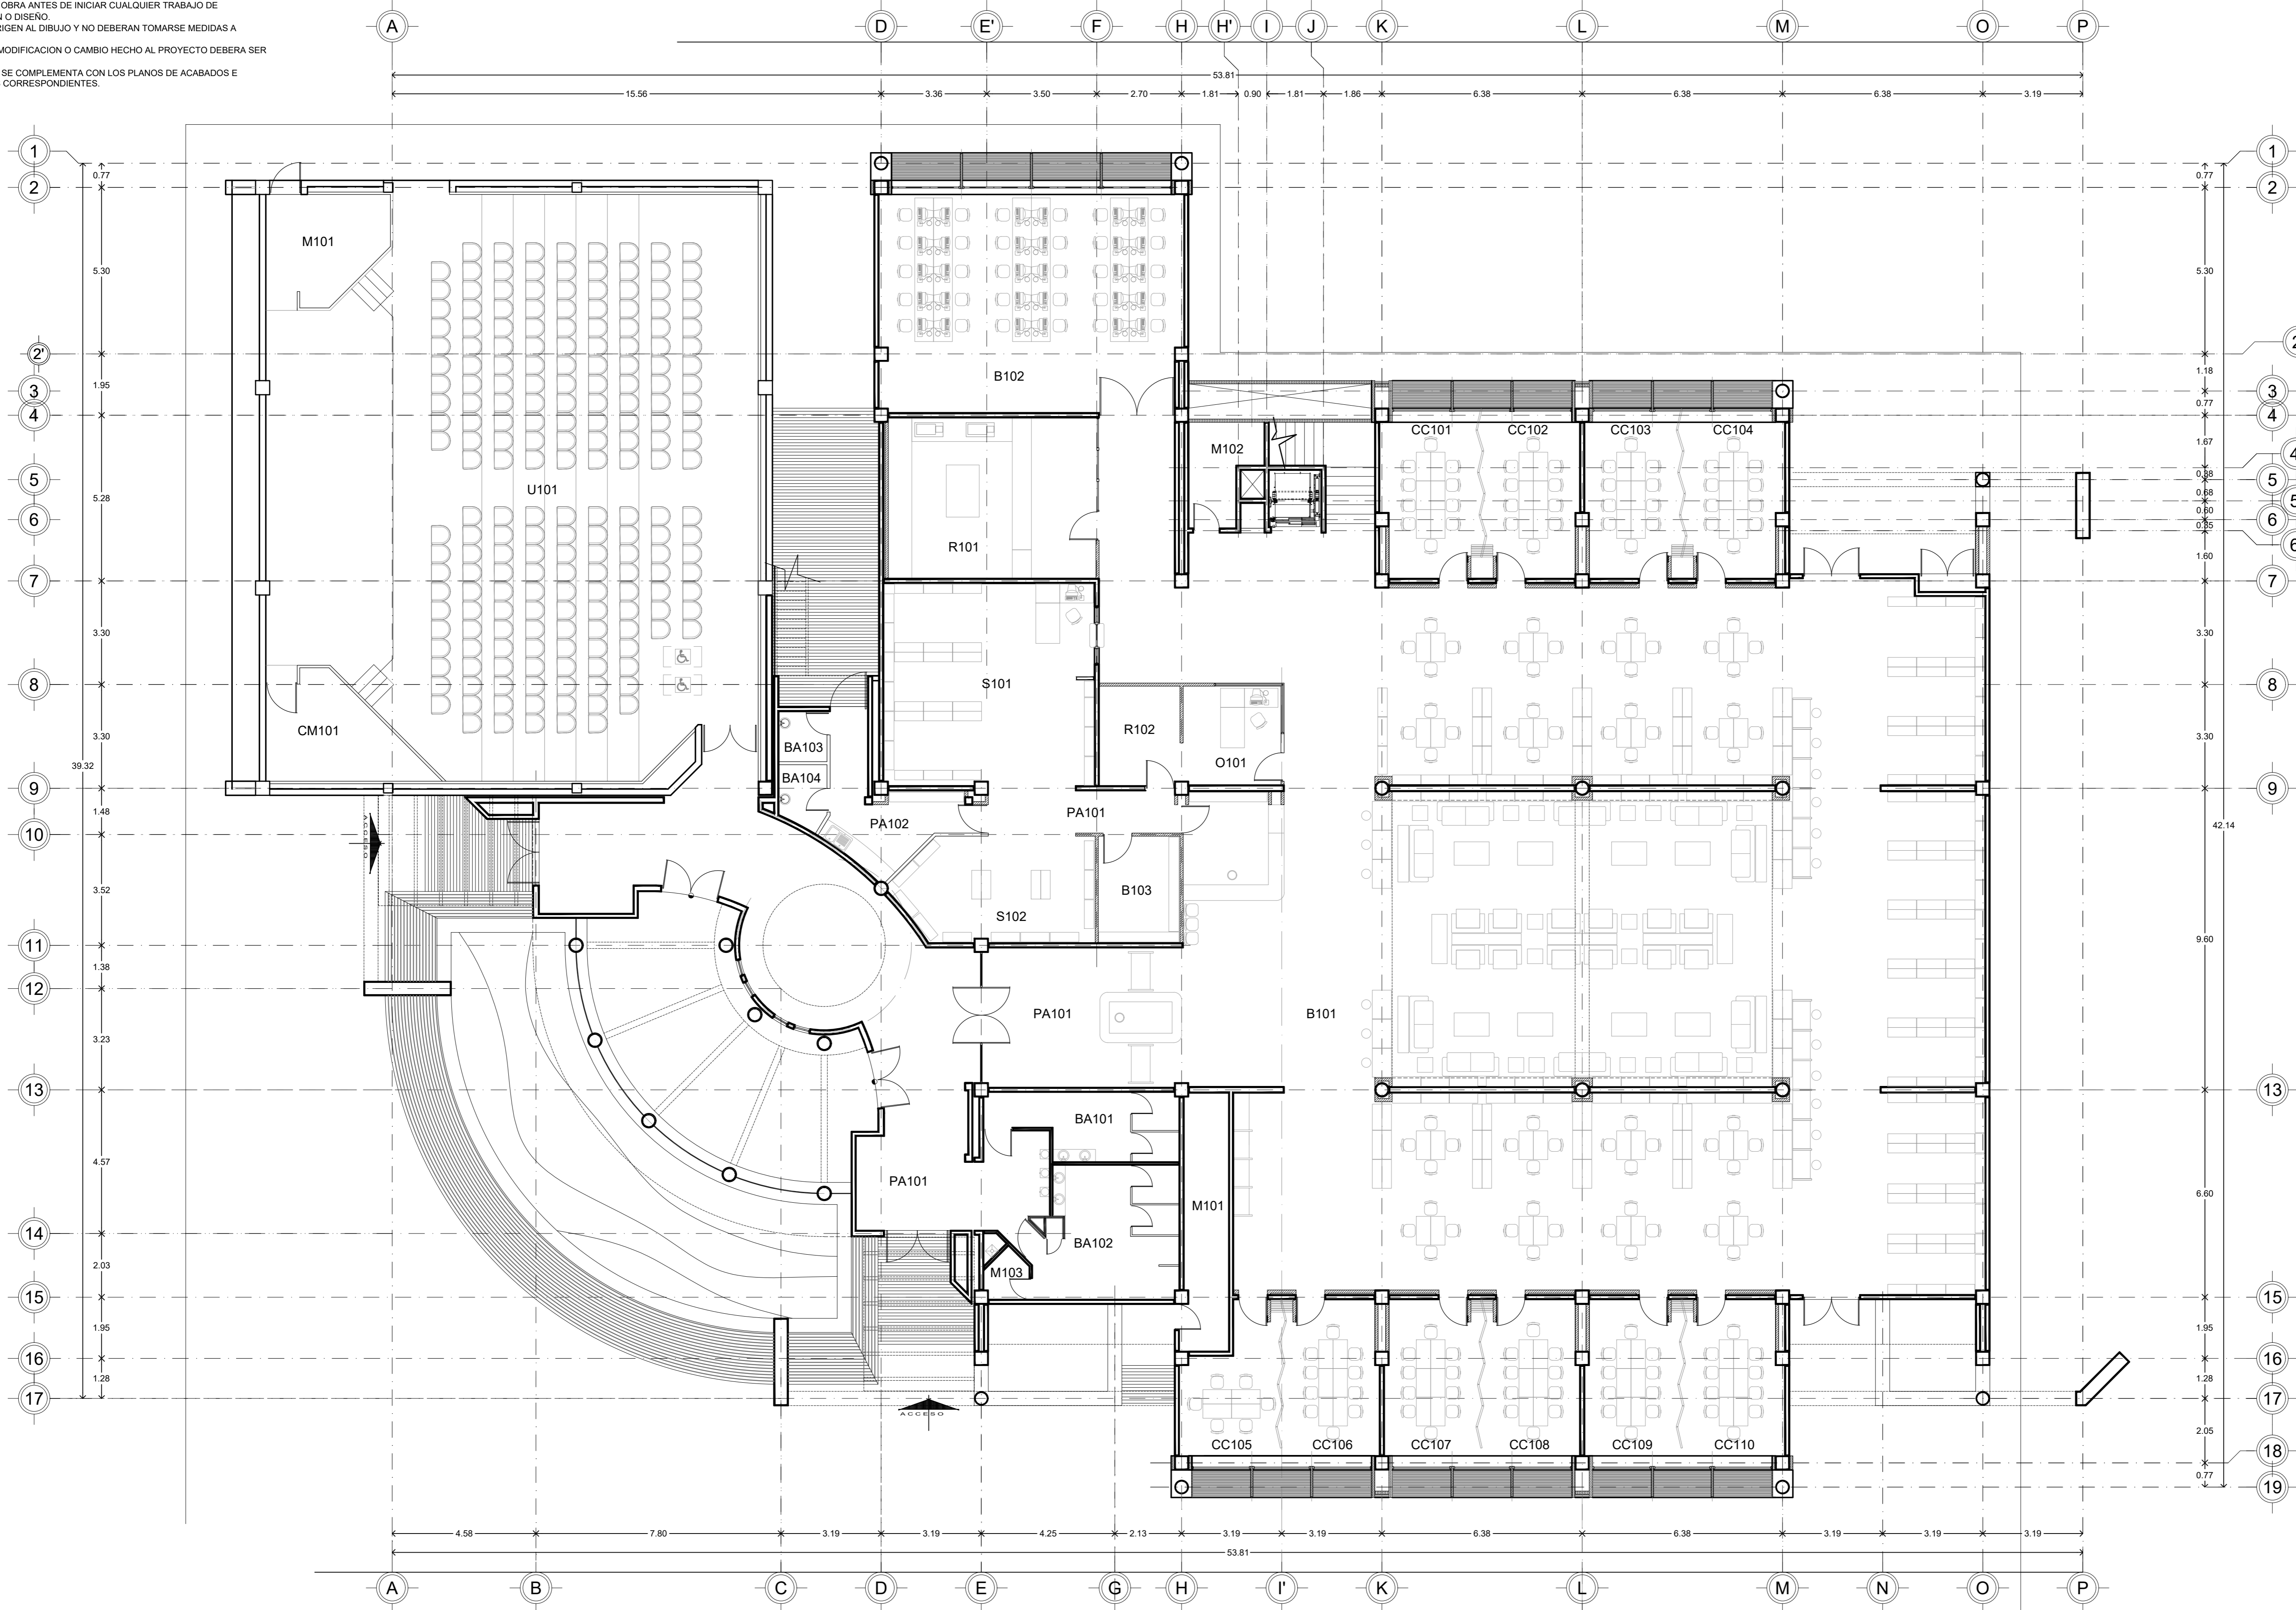




PLANTA ARQUITECTÓNICA PLANTA BAJA
ESC 1:100

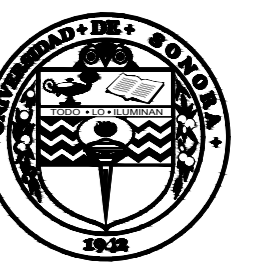

DIRECCIÓN DE:
INFRAESTRUCTURA

NOTA:
 LA INFORMACIÓN CONTENIDA EN ESTE PLANO ES PROPIEDAD INTELLECTUAL EXCLUSIVA DE LA UNIVERSIDAD DE SONORA LA CUAL SE RESERVA LOS DERECHOS DE PATENTE Y AUTOR. QUEDA PROHIBIDA LA REPRODUCCIÓN TOTAL O PARCIAL DE ESTE DOCUMENTO. ASÍ COMO CUALQUIER MODIFICACIÓN AL MISMO O USARLO PARA OTROS FINES QUE NO SEAN AUTORIZADOS POR ESCRITO POR LOS REPRESENTANTES DE LA UNIVERSIDAD DE SONORA.

UNIDAD REGIONAL:
 CENTRO
 DIVISIÓN, DEPARTAMENTO O UNIDAD ADMINISTRATIVA:
 DEPARTAMENTO DE MEDICINA Y CS. DE LA SALUD

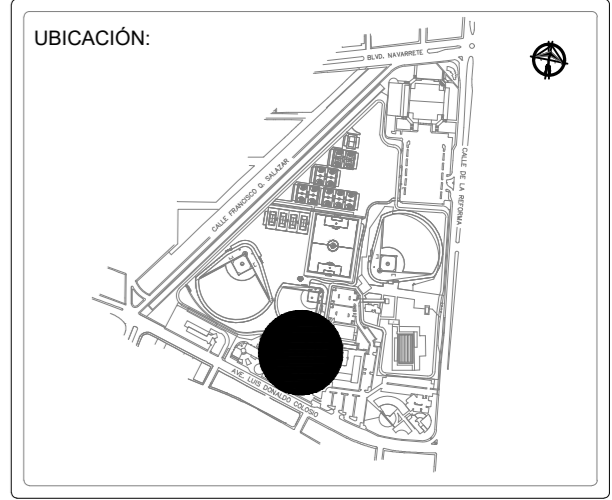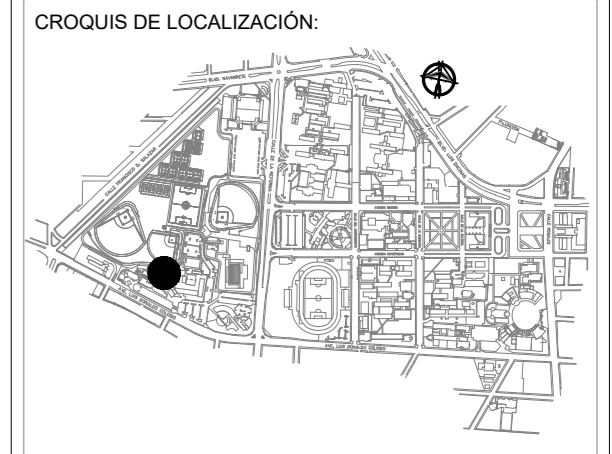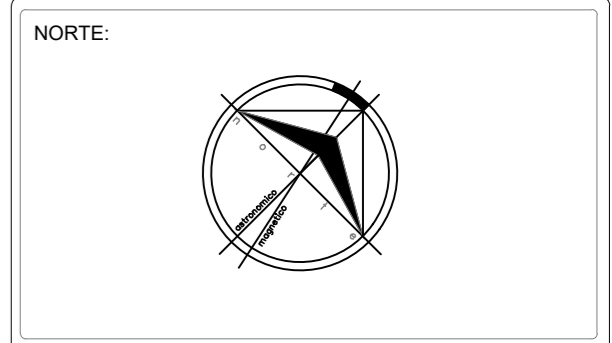

NOMENCLATURA DE LA EDIFICACIÓN:
7E

RESPONSABLE:
 DIRECCIÓN DE INFRAESTRUCTURA
 PROYECTOS ESPECIALES
 EXT 1182

REVISIÓN UNISON:
 RGLG - SGFG - VDAG - CYAM

TIPO DE PLANO:
 ARQUITECTÓNICO

CONTENIDO:
 PLANTAS ARQUITECTÓNICAS

NÚMERO DE CONTROL:
 URC-H-HE-07-7E

ESCALA: 1:100	CLAVE: ARQ 01
UNIDAD: METROS	NÚMERO: 01 DE 01
FECHA: FEB-2018	