



NOTAS GENERALES:

- 1.- ES RESPONSABILIDAD DEL CONSTRUCTOR VERIFICAR NIVELES Y MEDIDAS EN LA OBRA ANTES DE INICIAR CUALQUIER TRABAJO DE CONSTRUCCION O DISEÑO
- 2.- LAS COTAS RIGEN AL DIBUJO Y NO DEBERAN TOMARSE MEDIDAS A ESCALA.
- 3.- CUALQUIER MODIFICACION O CAMBIO HECHO AL PROYECTO DEBERA SER NOTIFICADO
- 4.- ESTE PLANO SE COMPLEMENTA CON LOS PLANOS DE ACABADOS E INSTALACIONES CORRESPONDIENTES.

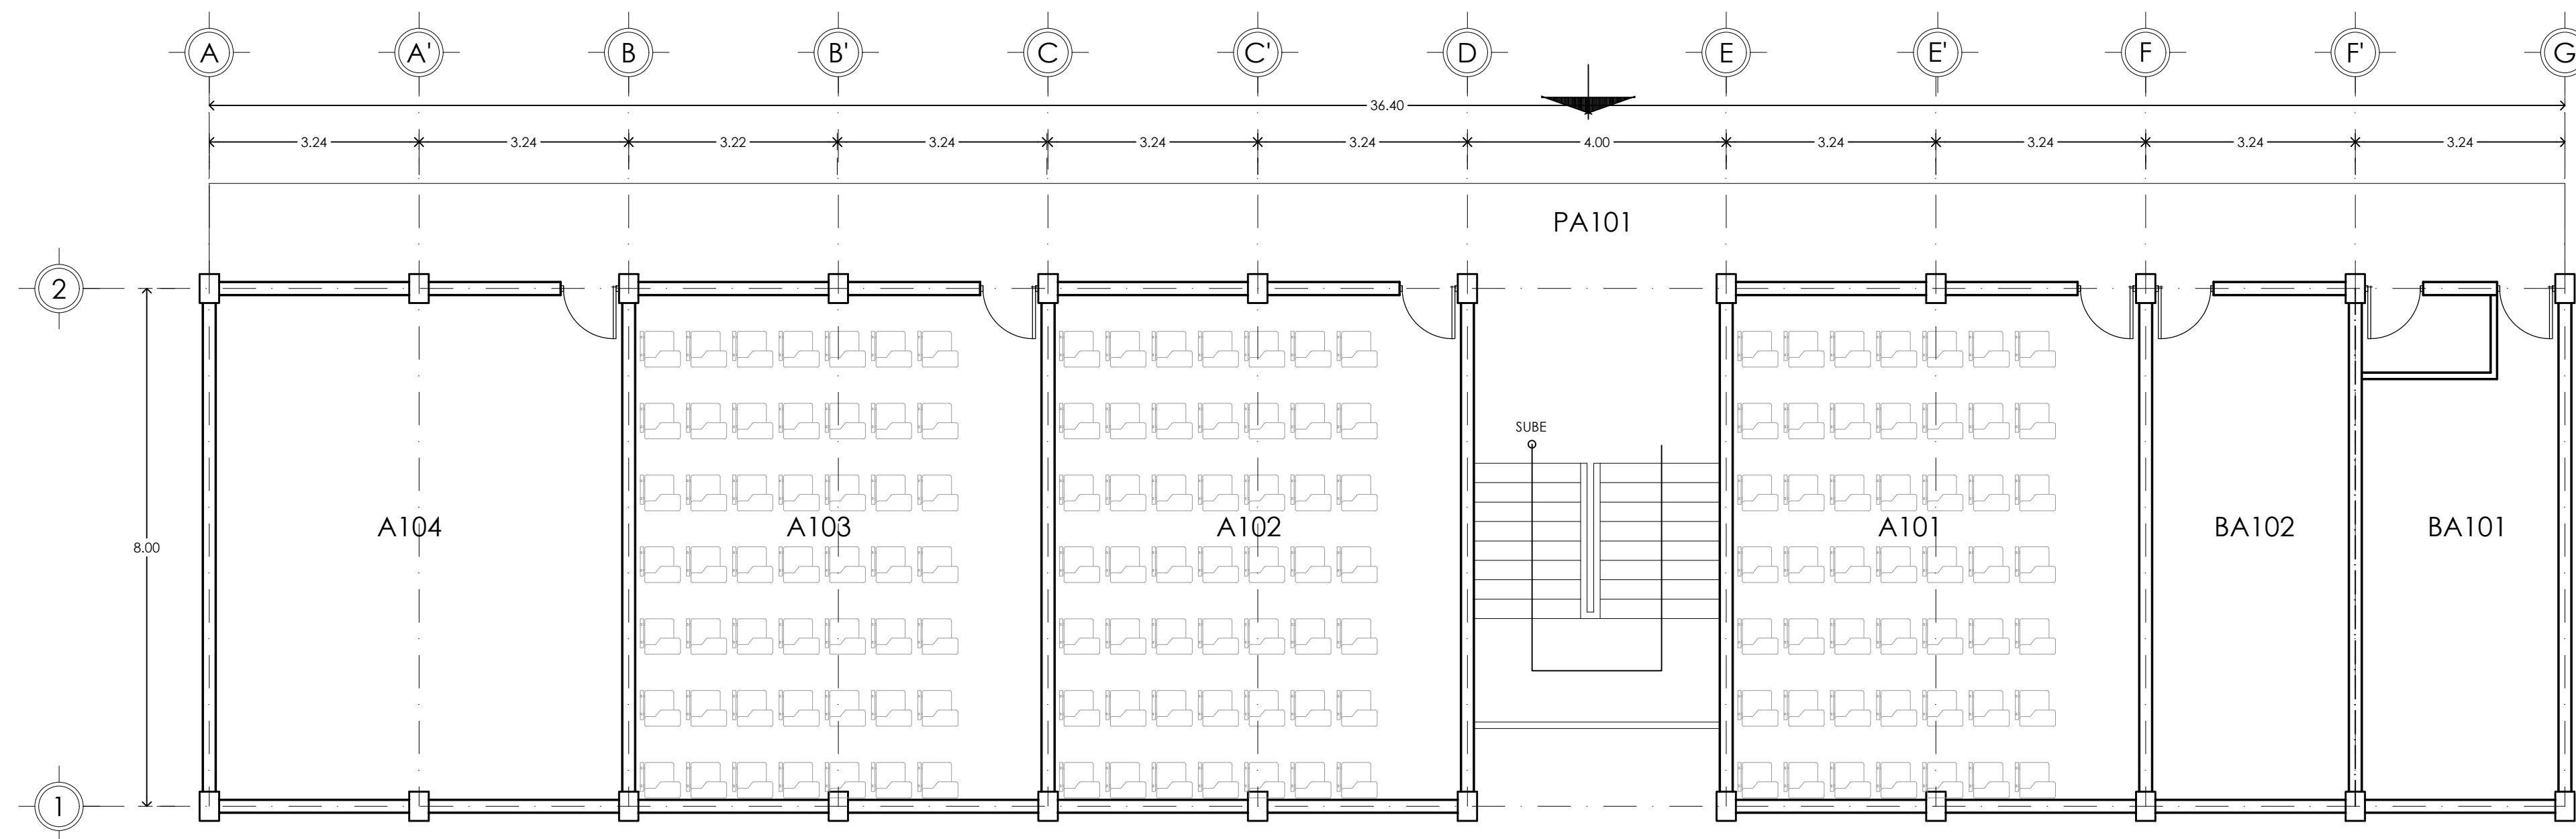




PLANTA ARQUITECTÓNICA PLANTA BAJA
ESC 1:75

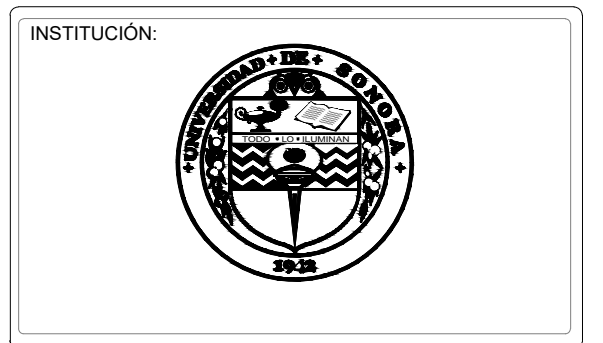

DIRECCIÓN DE:
INFRAESTRUCTURA

NOTA:
LA INFORMACIÓN CONTENIDA EN ESTE PLANO ES PROPIEDAD INTELECTUAL EXCLUSIVA DE LA UNIVERSIDAD DE SONORA LA CUAL SE RESERVA LOS DERECHOS DE PATENTE Y AUTOR. QUEDA PROHIBIDA LA REPRODUCCIÓN TOTAL O PARCIAL DE ESTE DOCUMENTO, ASÍ COMO CUALQUIER MODIFICACIÓN AL MISMO O USARLO PARA OTROS FINES QUE NO SEAN AUTORIZADOS POR ESCRITO POR LOS REPRESENTANTES DE LA UNIVERSIDAD DE SONORA.

UNIDAD REGIONAL:
CENTRO
DIVISIÓN, DEPARTAMENTO O UNIDAD ADMINISTRATIVA:
DEPARTAMENTO DE PSICOLOGIA Y CS DE LA COMUNICACION

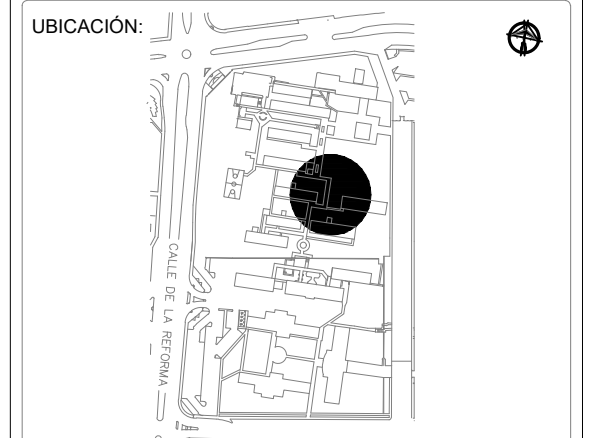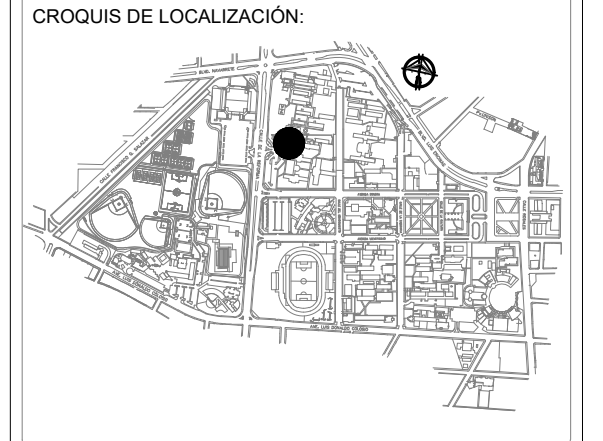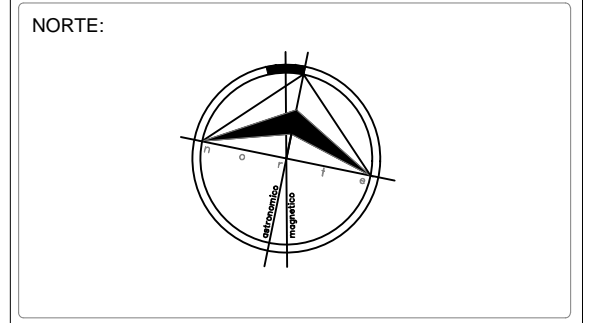

NOMENCLATURA DE LA EDIFICACIÓN:
9P

RESPONSABLE:
DIRECCIÓN DE INFRAESTRUCTURA
PROYECTOS ESPECIALES EXT 1182
REVISIÓN UNISON:
RGLG - SGFG - SLRS - NPRR

TIPO DE PLANO:
ARQUITECTÓNICO


CONTENIDO:
PLANTAS ARQUITECTÓNICAS

NÚMERO DE CONTROL:
URC-H-HE-09-9P


ESCALA: 1:75	CLAVE: ARQ 01
UNIDAD: METROS	NÚMERO: 01 DE 02
FECHA: NOV-2017	

NOTAS GENERALES:

- 1.- ES RESPONSABILIDAD DEL CONSTRUCTOR VERIFICAR NIVELES Y MEDIDAS EN LA OBRA ANTES DE INICIAR CUALQUIER TRABAJO DE CONSTRUCCION O DISEÑO
- 2.- LAS COTAS RIGEN AL DIBUJO Y NO DEBERAN TOMARSE MEDIDAS A ESCALA
- 3.- CUALQUIER MODIFICACION O CAMBIO HECHO AL PROYECTO DEBERA SER NOTIFICADO
- 4.- ESTE PLANO SE COMPLEMENTA CON LOS PLANOS DE ACABADOS E INSTALACIONES CORRESPONDIENTES.

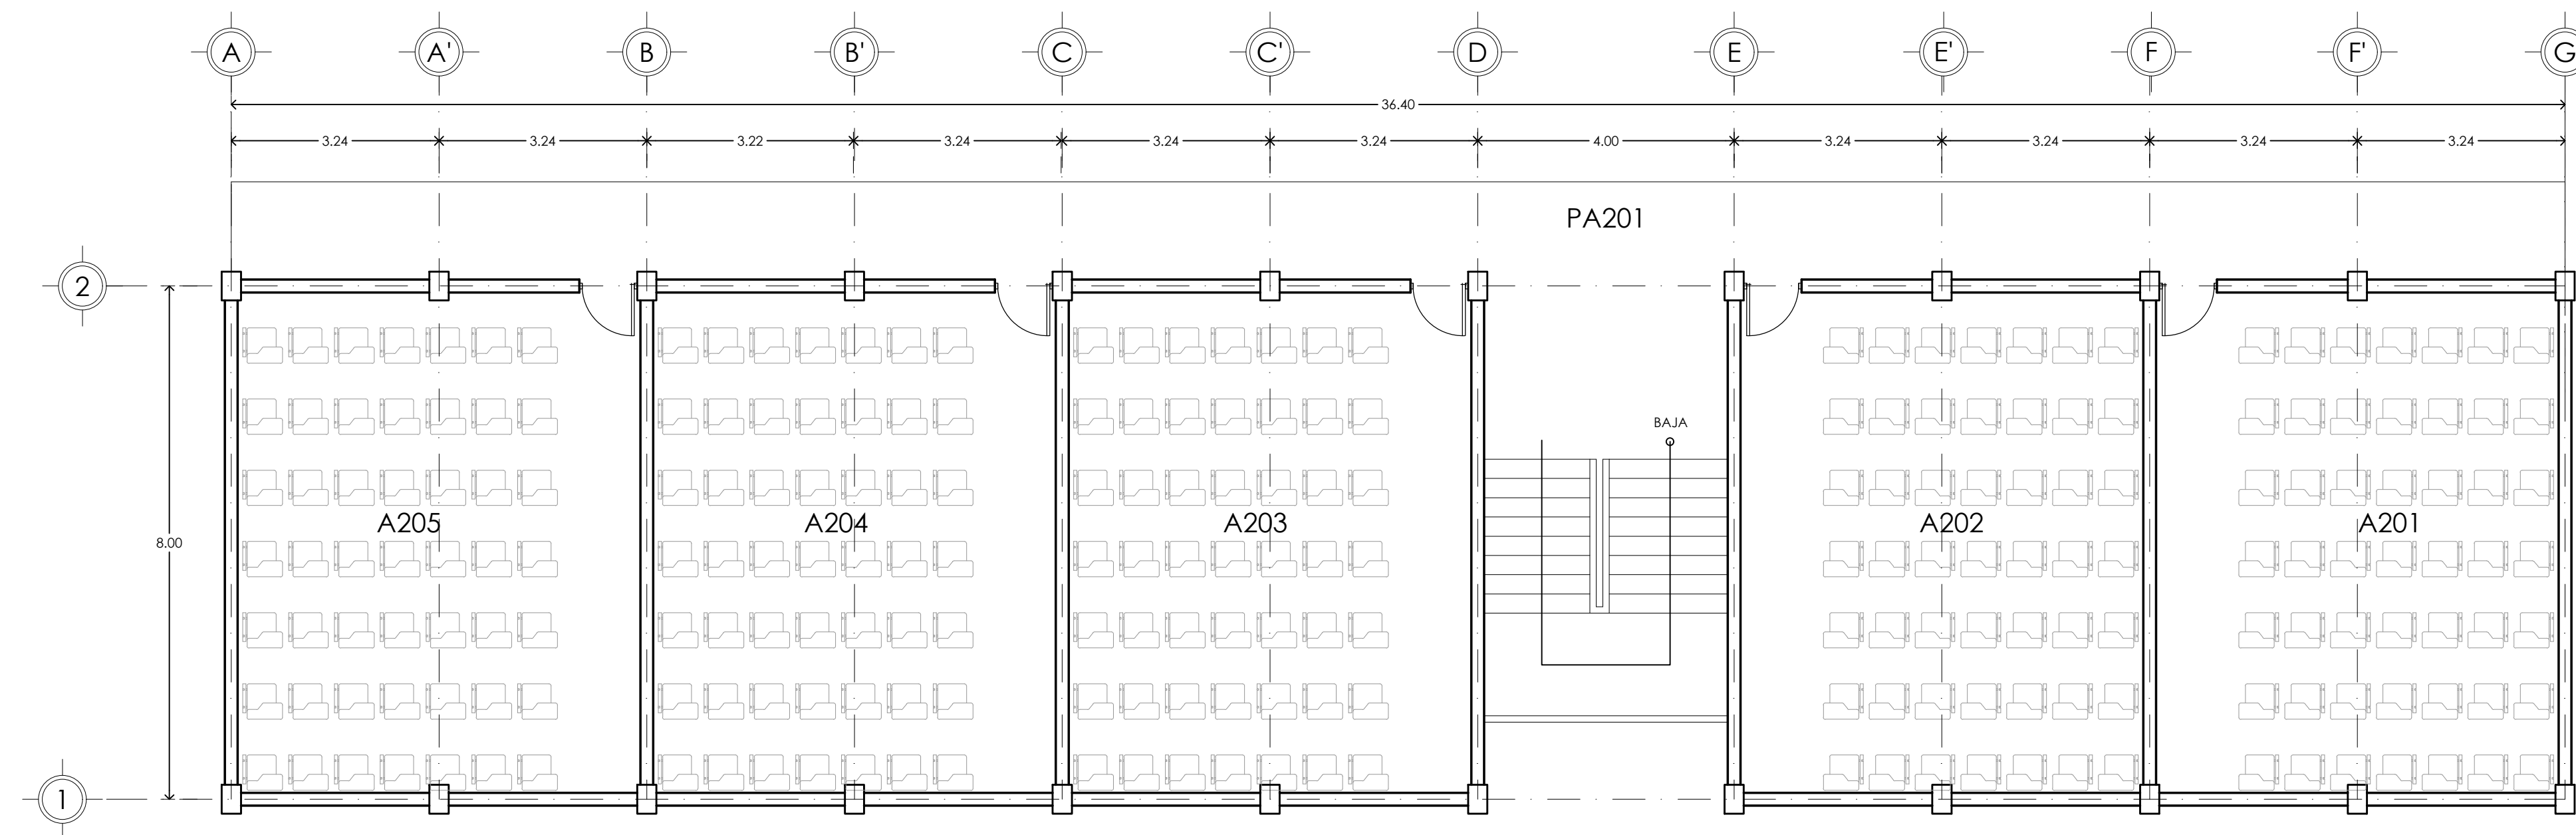




PLANTA ARQUITECTÓNICA PRIMER NIVEL
ESC 1:75

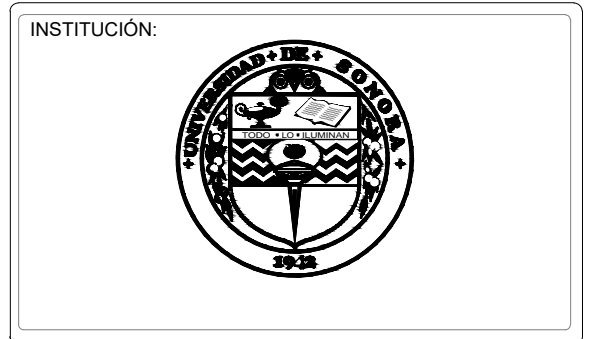

DIRECCIÓN DE:
INFRAESTRUCTURA

NOTA:
LA INFORMACIÓN CONTENIDA EN ESTE PLANO ES PROPIEDAD INTELECTUAL EXCLUSIVA DE LA UNIVERSIDAD DE SONORA LA CUAL SE RESERVA LOS DERECHOS DE PATENTE Y AUTOR. QUEDA PROHIBIDA LA REPRODUCCIÓN TOTAL O PARCIAL DE ESTE DOCUMENTO, ASÍ COMO CUALQUIER MODIFICACIÓN AL MISMO O USARLO PARA OTROS FINES QUE NO SEAN AUTORIZADOS POR ESCRITO POR LOS REPRESENTANTES DE LA UNIVERSIDAD DE SONORA.

UNIDAD REGIONAL:
CENTRO
DIVISIÓN, DEPARTAMENTO O UNIDAD ADMINISTRATIVA:
DEPARTAMENTO DE PSICOLOGIA Y CS DE LA COMUNICACION

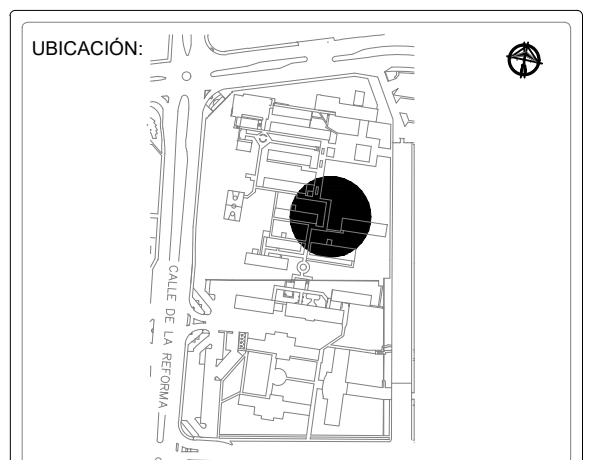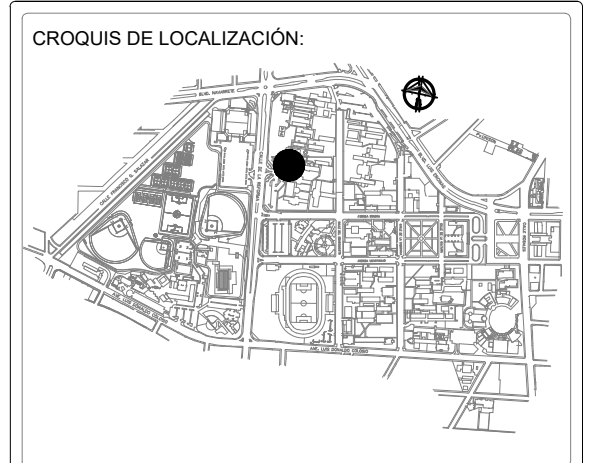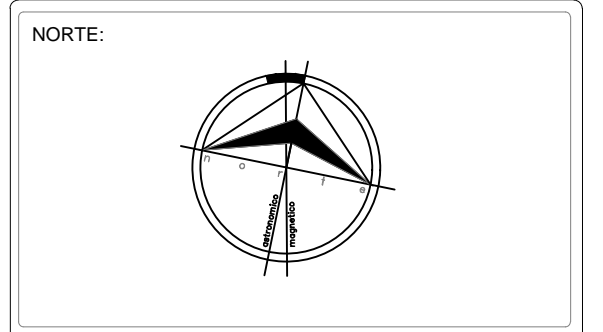

NOMENCLATURA DE LA EDIFICACIÓN:
9P

RESPONSABLE:
DIRECCIÓN DE
INFRAESTRUCTURA
PROYECTOS ESPECIALES
EXT 1182
REVISIÓN UNISON:
RGLG - SGFG - SLRS - NPRR

TIPO DE PLANO:
ARQUITECTÓNICO

CONTENIDO:
PLANTAS ARQUITECTÓNICAS

NÚMERO DE CONTROL:
URC-H-HE-09-9P

ESCALA: 1:75	CLAVE: ARQ 02
UNIDAD: METROS	NÚMERO: 02 DE 02
FECHA: NOV-2017	