


NOMENCLATURA

- 1-A RECTORÍA, MUSEO Y BIBLIOTECA
- 2-A RECTORÍA, EDIFICIO PRINCIPAL, RECTORÍA Y ADMINISTRACIÓN CENTRAL
- 3-A DEPTO. LETRAS Y LINGÜÍSTICA, OFICINAS Y AULAS
- 3-B DIR. DE RECURSOS HUMANOS, CONSULTORIO MÉDICO - RECURSOS HUMANOS - CULTUREST
- 3-C DEPTO. GEOLOGÍA
- 3-D DIRECCIÓN DE DIVISIÓN CIENCIAS EXACTAS Y NATURALES, AULAS Y LABORATORIOS
- 3-E DEPTO. FÍSICA, AULAS, LABORATORIOS Y CENTRO DE CÓMPUTO
- 3-F DEPTO. FÍSICA, OFICINAS Y CUBÍCULOS
- 3-G DEPTO. DE INV. EN POLÍMEROS Y MATERIALES, OFICINAS, LABORATORIOS Y CUBÍCULOS
- 3-H DEPTO. INVESTIGACIÓN EN FÍSICA (DIFUS), BIBLIOTECA, AUDITORIO Y LABORATORIOS
- 3-H1 DIFUS, ESTACIÓN DE DE OBSERVACIÓN SOLAR
- 3-I DIFUS, ADMINISTRACIÓN, AULAS Y LABORATORIOS
- 3-J DEPTO. BELLAS ARTES, CENTRO DE LAS ARTES
- 3-K-1 DIRECCIÓN DE APOYO A LA VINCULACIÓN Y DIFUSIÓN
- 3-K-2 DEPTO. MATEMÁTICAS, DIV. DE CS. EXACTAS Y NATURALES, BIBLIOTECA
- 3-K-3 DEPTO. MATEMÁTICAS, CUBÍCULOS Y CENTRO DE CÓMPUTO
- 3-K-4 DEPTO. MATEMÁTICAS, AULAS
- 3-K-5 DEPTO. MATEMÁTICAS, PROGRAMA DE LIC. EN CIENCIAS DE LA COMPUTACIÓN
- 3-L DIFUS, CUBÍCULOS
- 3-M DIFUS, LABORATORIO DE ESTADO SÓLIDO
- 3-N DEPTO. BELLAS ARTES, MÚSICA
- 3-O DEPTO. ARQUITECTURA Y DISEÑO GRÁFICO
- 3-P DEPTO. GEOLOGÍA, LABORATORIOS Y CUBÍCULOS
- 3-Q DEPTO. LETRAS Y LINGÜÍSTICA, AULAS
- 3-R DEPTO. FÍSICA, LABORATORIOS Y CUBÍCULOS
- 3-S DIFUS, LABORATORIO DE IONIZACIÓN
- 3-T DEPTO. BELLAS ARTES, ARTES PLÁSTICAS, DIV. DE HUMANIDADES Y BIBLIOTECA DIVISIONAL
- 3-U DIRECCIONES, INFRAESTRUCTURA Y ADQUISICIONES (DIA) - AUDITORIA INTERNA - COMUNICACIÓN
- 3-V SECRETARÍA GENERAL ADMINISTRATIVA, SEGURIDAD UNIVERSITARIA, OFICINAS
- 3-W DEPTO. DE INVESTIGACIONES CIENTÍFICAS Y TECNOLÓGICAS (DICTUS), OFICINAS
- 3-X DIA, INFRAESTRUCTURA, BODEGA
- 3-Y DIA, INFRAESTRUCTURA, CUARTO DE MÁQUINAS
- 3-Z DIA, INFRAESTRUCTURA, ALMACÉN, JARDINEROS
- 04 VICERRECTORÍA UNIDAD REGIONAL CENTRO (URC), PLAZA DEL ESTUDIANTE
- 5A-1 DEPTO. DE CIENCIAS QUÍMICO BIOLÓGICAS, INGENIERÍA QUÍMICA Y METALURGIA
- 5A-2 SECRETARÍA GENERAL ADMINISTRATIVA, BIBLIOTECA DEL DEPTO. DE CIENCIAS QUÍMICO BIOLÓGICAS
- 5B VICERRECTORÍA UNIDAD REGIONAL CENTRO, AUDITORIO RIVERA ZAMUDIO, DEPTO. INGENIERÍA QUÍMICA Y METALURGIA, JEFATURA
- 5C DEPTO. INGENIERÍA QUÍMICA Y METALURGIA, TALLER
- 5D DEPTO. CS. QUÍMICO BIOLÓGICAS (INGENIERÍA QUÍMICA Y METALURGIA), AULAS
- 5E DEPTO. CS. QUÍMICO BIOLÓGICAS, OFICINAS Y AULAS, (INGENIERÍA QUÍMICA METALURGIA), AULAS
- 5F DEPTO. QUÍMICO BIOLÓGICAS, AULAS Y LABORATORIOS
- 5G DEPTO. INGENIERÍA INDUSTRIAL
- 5H DEPARTAMENTO DE INVESTIGACIÓN Y POSGRADO EN ALIMENTOS (DIPA), LABORATORIOS
- 5I DEPTO. INGENIERÍA QUÍMICA Y METALURGIA
- 5J DEPTO. INGENIERÍA INDUSTRIAL
- 5K DEPTO. INGENIERÍA INDUSTRIAL, DIV. DE INGENIERÍAS
- 5L DEPTO. INGENIERÍA CIVIL Y MINAS (LIC. EN MINAS)
- 5M DEPTO. ING. INDUSTRIAL, DIVISIÓN INGENIERÍA, (ING. INDUSTRIAL), AULAS Y CUBÍCULOS
- 5N DEPTO. CS. QUÍMICO BIOLÓGICAS, LABORATORIOS
- 5O DEPTO. INGENIERÍA INDUSTRIAL
- 5P DIPA, OFICINAS, LABORATORIOS, MOLINOS Y BIOTERIO
- 5Q DEPTO. ING. QUÍMICA Y METALURGIA, LABORATORIOS
- 5R DEPTO. ING. INDUSTRIAL, (MECATRÓNICA), AULAS Y LABORATORIOS
- 5S DEPTO. CS. QUÍMICO BIOLÓGICAS, LABORATORIO DE CÉLULAS MADRES
- 5-T DIA, CUARTO DE MÁQUINAS CISTERNA
- 6A-1 DEPTO. DE CIENCIAS DEL DEPORTE Y LA ACTIVIDAD FÍSICA, ESTADIO MIGUEL CASTRO SERVIN, ALA ESTE
- 6A-2 DEPTO. DE CIENCIAS DEL DEPORTE Y LA ACTIVIDAD FÍSICA, ESTADIO MIGUEL CASTRO SERVIN, ALA OESTE
- 6-B DIRECCIÓN DE DIV. DE CS. BIOLÓGICAS Y DE LA SALUD, CENTRO DE RECOLECCIÓN DE DESECHOS TÓXICOS - FISSA
- 6-C DIRECCIÓN DE APOYO A ESTUDIANTES, TALLERES GRÁFICOS
- 6-D DIA, INFRAESTRUCTURA, TALLER DE HERRENERÍA SUR
- 6-E DIA, INFRAESTRUCTURA, TALLER DE HERRENERÍA NORTE
- 6-F DIA, INFRAESTRUCTURA, JARDINEROS
- 6-G DIA, CENTRO DE COPIO RECICLAJE
- 6-H DEPTO. DE CS. DEL DEPORTE Y LA ACTIVIDAD FÍSICA, TIRO CON ARCO Y ATLETISMO
- 6-I RECTORÍA, CAJA DE AHORRO
- 6-J DEPTO. INGENIERÍA QUÍMICA Y METALURGIA, TALLER DE MUESTRAS
- 7-A DEPTO. ADMINISTRACIÓN, MAESTRÍA EN ADMINISTRACIÓN
- 7-B DEPTO. DE CIENCIAS DEL DEPORTE Y LA ACT. FÍSICA, GIMNASIO UNIVERSITARIO "ALBERTO CORDOVA HERRERA"
- 7-C DEPTO. DE MEDICINA Y CS. DE LA SALUD, OFICINAS, AULAS Y ANFITEATRO
- 7-D DEPTO. DE MEDICINA Y CS. DE LA SALUD, LABORATORIOS
- 7-E DEPTO. DE MEDICINA Y CS. DE LA SALUD, BIBLIOTECA Y AUDITORIO
- 7-F DIRECCIÓN DE APOYO A DOCENTES, INVESTIGACIÓN Y POSGRADO
- 7-G DICTUS, LABORATORIOS Y AULAS
- 7-H DIRECCIÓN DE DIVISIÓN DE CS. BIOLÓGICAS Y DE LA SALUD, PROGRAMAS EDUCATIVOS DE LA DIVISIÓN DE CIENCIAS BIOLÓGICAS Y DE LA SALUD
- 7-I DEPTO. DE MEDICINA Y CS. DE LA SALUD, CAFETERÍA - LIBRERÍA
- 7-J DIRECCIÓN DE DIV. DE CS. BIOLÓGICAS Y DE LA SALUD, PROGRAMAS EDUCATIVOS DE LA DIV. DE CS. BIOLÓGICAS Y DE LA SALUD
- 7-K DEPTO. DE MEDICINA Y CS. DE LA SALUD, ODONTOLOGÍA, AULAS Y LABORATORIOS
- 7-L PLANTA TRATADORA DE AGUAS RESIDUALES
- 7-M DEPTO. DE CIENCIAS DEL DEPORTE Y LA ACT. FÍSICA, (CULTURA FÍSICA Y DEPORTES), AULAS, LABORATORIOS Y CUBÍCULOS
- 7-N DEPTO. DE CS. DEL DEPORTE Y LA ACT. FÍSICA, BAÑOS ALBERCA
- 7-O DEPTO. DE CIENCIAS DEL DEPORTE Y LA ACT. FÍSICA, CUARTO DE MÁQUINAS ALBERCA
- 7-P DEPTO. DE CIENCIAS DEL DEPORTE Y LA ACT. FÍSICA, EDIFICIO CAMPIO DE BEISBOL HODGERS
- 7-Q DIA, DEPÓSITO DE BIENES
- 7-R DEPTO. DE MEDICINA Y CS. DE LA SALUD, CUARTO DE MÁQUINAS
- 7-S DIA, MÓDULO DE SERVICIOS SANITARIOS
- 8-A DIRECCIONES: SERVICIOS ESCOLARES - APOYO A ESTUDIANTE
- 8-B DIFUS, CIENCIAS, INGENIERÍA INDUSTRIAL Y ELECTRÓNICA
- 8-C DIRECCIONES: TECNOLOGÍAS DE LA INFORMACIÓN - APOYO A PROGRAMAS EDUCATIVOS
- 8-D DEPTO. ING. INDUSTRIAL, (MECATRÓNICA), AULAS Y LABORATORIOS
- 8-E ESTACIONAMIENTO MULTINIVEL
- 8-A DEPTO. HISTORIA Y ANTHROPOLOGÍA
- 8-B DEPTO. SOCIOLOGÍA Y ADM. PÚBLICA, (HISTORIA), AULAS Y JEFATURA
- 8-C DEPTO. PSICOLOGÍA Y CIENCIAS DE LA COMUNICACIÓN
- 8-D DEPTO. PSICOLOGÍA Y CS. DE LA COMUNICACIÓN, COMUNICACIÓN
- 8-E DEPTO. PSICOLOGÍA Y CIENCIAS DE LA COMUNICACIÓN
- 8-F DEPTO. PSICOLOGÍA Y CIENCIAS DE LA COMUNICACIÓN
- 8-G DEPTO. PSICOLOGÍA Y CIENCIAS DE LA COMUNICACIÓN, PSICOLOGÍA
- 8-H DEPTO. PSICOLOGÍA Y CS. DE LA COMUNICACIÓN, MAESTRÍA EN PSICOLOGÍA
- 8-I DEPTO. PSICOLOGÍA Y CIENCIAS DE LA COMUNICACIÓN, CIENCIAS DE LA COMUNICACIÓN, CUBÍCULOS Y TALLERES
- 8-J DEPTO. DERECHO, BUFETE JURÍDICO
- 8-K DEPTO. DERECHO POSGRADO EN DERECHO
- 8-L DEPTO. SOCIOLOGÍA Y ADMINISTRACIÓN PÚBLICA, CENTRO DE CÓMPUTO
- 8-M DEPTO. SOCIOLOGÍA Y ADMINISTRACIÓN PÚBLICA, AULAS
- 8-N DEPTO. SOCIOLOGÍA Y CIENCIAS DE LA COMUNICACIÓN
- 8-O DEPTO. CONTABILIDAD, AULAS
- 8-P DEPTO. CONTABILIDAD, AULAS
- 8-Q DIR. DE DIV. CS. ECONÓMICAS Y ADMINISTRATIVAS, SECRETARÍA ADMINISTRATIVA, SALAS, CONTABILIDAD, JEFATURA
- 8-R DIA, CUARTO DE CISTERNA
- 8-A DEPTO. ENFERMERÍA, AULAS
- 8-B DEPTO. TRABAJO SOCIAL, ENFERMERÍA, JEFATURA Y AULAS
- 8-C DEPTO. TRABAJO SOCIAL, JEFATURA Y AULAS
- 8-D DEPTO. TRABAJO SOCIAL, ENFERMERÍA Y TRABAJO SOCIAL, AULAS
- 8-E DEPTO. ADMINISTRACIÓN, AULAS
- 8-F DEPTO. CONTABILIDAD, CUBÍCULOS
- 8-G DEPTO. ADMINISTRACIÓN, AULAS
- 8-H DEPTO. ECONOMÍA, AULAS
- 8-I DEPTO. DERECHO, DIV. DE CS. SOCIALES
- 8-J DEPTO. ECONOMÍA, DIV. DE CS. ECONÓMICAS Y ADMINISTRATIVAS, (ECONOMÍA), BIBLIOTECA
- 8-K DEPTO. ENFERMERÍA, DIV. DE CS. BIOLÓGICAS Y DE LA SALUD, (ENFERMERÍA)
- 8-L DEPTO. ECONOMÍA, NEGOCIOS Y COMERCIO INTERNACIONALES
- 8-M SECRETARÍA GENERAL ADMINISTRATIVA VIGILANCIA, ALMACÉN GENERAL - CONSERVACIÓN TÉCNICA
- 8-N VICERRECTORÍA UNIDAD REGIONAL CENTRO (URC)
- 8-O VICERRECTORÍA URC, CUARTO DE PURIFICACIÓN
- 12-A DEPTO. DE ING. CIVIL Y MINAS, JEFATURA Y AULAS
- 12-B DEPTO. DE ING. CIVIL Y MINAS, (CIVIL), LABORATORIO
- 12-C DEPTO. DE ING. CIVIL Y MINAS, (CIVIL), AULAS Y CUBÍCULOS
- 12-D VICERRECTORÍA URC, COMEDOR UNIVERSITARIO - TESORERÍA - AULAS DE USO GENERAL
- 12-E DEPTO. DE ING. CIVIL Y MINAS, (CIVIL), LABORATORIO
- 12-F SECRETARÍA GENERAL ADMINISTRATIVA, DIRECCIÓN DE SERVICIOS UNIVERSITARIOS - BIBLIOTECA CENTRAL - LABORATORIO CENTRAL DE INFORMÁTICA
- 13-A DEPTO. LENGUAS EXTRANJERAS, AULAS Y CALE
- 13-B DEPTO. LENGUAS EXTRANJERAS, JEFATURA Y AULAS
- 14-A TESORERÍA GENERAL, PROMOCIÓN FINANCIERA
- 15-A DIRECCIÓN DE APOYO A LA VINCULACIÓN Y DIFUSIÓN, RADIO UNIVERSIDAD
- 016 DIRECCIÓN DE RECURSOS HUMANOS, CENTRO DE DR.LLO. INFANTIL
- 017 ESTACIONAMIENTO DEPTO. LENGUAS EXTRANJERAS
- 18-A EDIFICIO PARA RESGUARDO MOBILIARIO
- 19-A GALERÍA ARTESANOS HIDALGO
- 020 UNIDAD DEPORTIVA NAVARRETE
- 21-A CASA COLOSIO

SIMBOLOGÍA



- 1 NIVEL _____
- 2 NIVEL _____
- 3 NIVEL _____
- 5 NIVEL _____

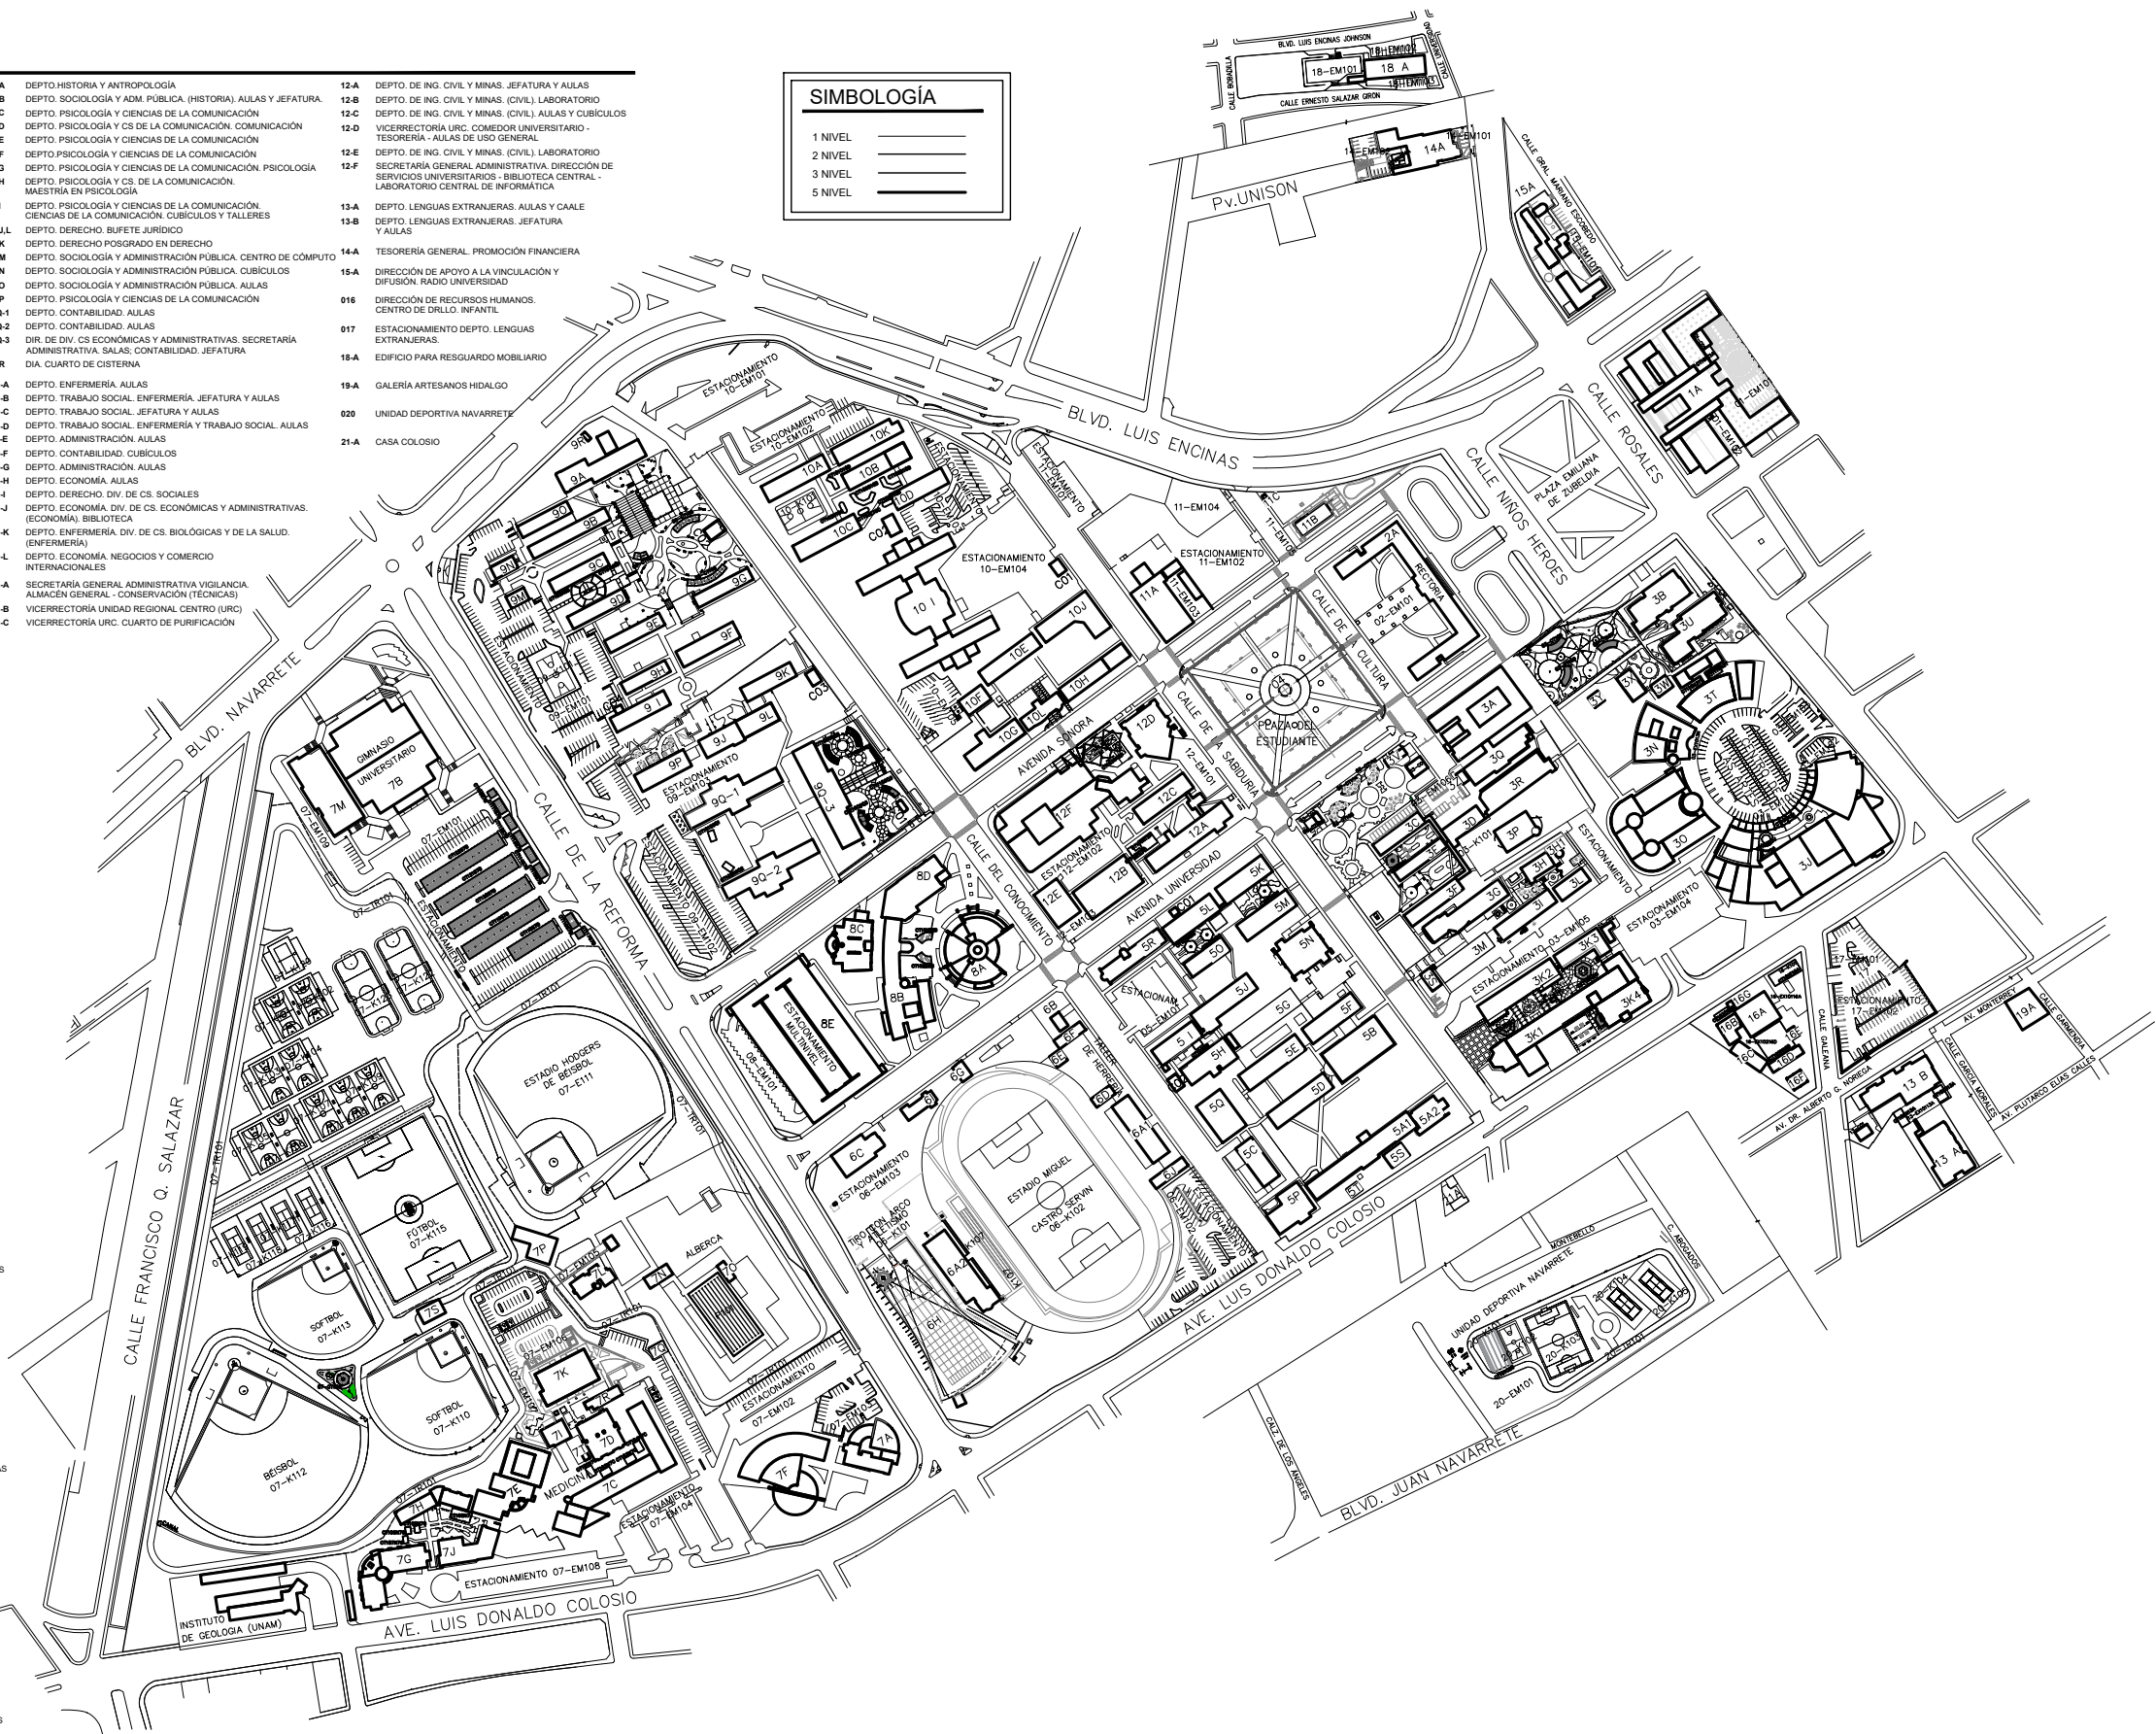

DIRECCIÓN DE
**INFRAESTRUCTURA
Y ADQUISICIONES**

NOTA:
LA INFORMACIÓN CONTENIDA EN ESTE PLANO ES PROPIEDAD INTELLECTUAL EXCLUSIVA DE LA UNIVERSIDAD DE SONORA LA CUAL SE RESERVA LOS DERECHOS DE PATENTE Y AUTOR. Queda PROHIBIDA LA REPRODUCCIÓN TOTAL O PARCIAL DE ESTE DOCUMENTO ASÍ COMO CUALQUIER MODIFICACIÓN AL MISMO O USARLO PARA OTROS FINES QUE NO SEAN AUTORIZADOS POR ESCRITO POR LOS REPRESENTANTES DE LA UNIVERSIDAD DE SONORA.

CAMPUS:
HERMOSILLO
FACULTAD I, DEPARTAMENTO O UNIDAD ADMINISTRATIVA:
**DIRECCIÓN DE
INFRAESTRUCTURA Y
ADQUISICIONES**

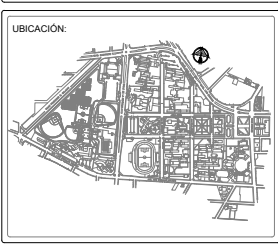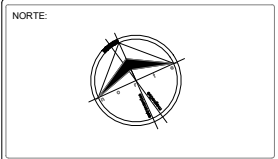

NOMENCLATURA DE LA EDIFICACIÓN:
HE

RESPONSABLE:
**DIRECCIÓN DE INFRAESTRUCTURA
Y ADQUISICIONES**
JEFATURA DE PROYECTOS
EXT 1188 Y 1524
COLABORADORES EN ELABORACION DEL PLANO:
RBM - CCC - Akgv

TIPO DE PLANO:
LOCALIZACIÓN

CONTENIDO:
PLANO DE CONJUNTO

NÚMERO DE CONTROL:
URC-H-HE

ESCALA:
1:2250
UNIDAD:
METROS
FECHA:
ENE-2025

CLAVE:
GEN-01
NÚMERO:
01 DE 19

**PLANO DE CONJUNTO CAMPUS HERMOSILLO
ESC 1:2250**